

ARCHIDIOCESI DI DODOMA

PARROCCHIA DI VEYULA

**RICHIESTA DI COLLABORAZIONE
PER COMPLETARE LA CASA DEI SACERDOTI
A MSISI**

RESPONSABILI DEL PROGETTO

P. JOSAPHAT KIWORI, PARROCO DI VEYULA

P. DOMINIC SAMAMBA, VICE-PARROCO DI VEYULA

P. JOSPHAT B. KIWORI, C.P.
PARROCCHIA DI VEYULA
P.O. BOX 990
DODOMA
TANZANIA
26. 5. 2017

Caro Direttore,

Richiesta di collaborazione per finire la casa dei Padri a Msisi.

Io sono P. Josaphat Bernard Kiwori, sacerdote Passionista, Parroco della Parrocchia di Cristo Re a Veyula (Dodoma, Tanzania). La mia parrocchia ha ventiquattro (24) villaggi.

Uno di questi si chiama Msisi, lontano circa 30 chilometri dal centro parrocchiale: ha una bella chiesa fatta dai Missionari Passionisti, ma non ha la casa dei padri (canonica). Così per prestare il nostro servizio pastorale e sociale diventa difficile.

Abbiamo costruito i muri della casa dei Padri, ma non riusciamo a finirla. Chiediamo aiuto per poterla completare. Se potessimo finire la casa dei Padri, sarebbe un grande aiuto per la gente che vive a Msisi e nei villaggi vicini.

E' la mia speranza che questa mia richiesta di aiuto possa essere accolta.

Con gratitudine,

P. Josaphat Bernard Kiwori, C.P.
Parroco di Veyula.

RICHIESTA DI COLLABORAZIONE

e di aiuto per finire la casa dei sacerdoti a Msisi: 17.554.00 Euro

Noi sottoscritti P. Josaphat Bernardi Kiwori, e P. Dominic Samamba chiediamo il contributo per la realizzazione del progetto sotto descritto.

1. UBICAZIONE

Tanzania, regione di Dodoma, villaggio di Msisi, parrocchia di Veyula.

2. DESCRIZIONE DEL PROGETTO

Msisi e' un villaggio sotto la Parrocchia di Veyula, parrocchia che si estende su ben 24 villaggi. La parrocchia di Veyula ha una popolazione di circa 96.000 persone. Il villaggio di Msisi ha una popolazione di circa 6.000 abitanti e dista dal centro parrocchiale circa 30 chilometri. Dato il buon numero di cattolici (4.000) e la grande distanza dal centro della parrocchia, nonche' la scarsita' di mezzi di trasporto (c'e' un solo pulman che passa una volta al giorno), l'Arcivescovo di Dodoma ha dato il permesso di costruire la canonica per poter dichiarare Msisi parrocchia. Msisi ha gia' una bella chiesa fatta dai missionari passionisti, quello che ancora manca per diventare parrocchia e' la casa dei sacerdoti.



La chiesa di Msisi



L'erigenda casa dei Padri a Msisi

Abbiamo incominciato la costruzione della casa dei Padri (vedi in allegato il disegno ed i prospetti dell'erigenda casa), i muri sono gia' realta', ma manca ancora tetto, pavimento, intonaco, porte, finestre, impianti di acqua e luce, ecc: da anni la gente si e' impegnata in questo lavoro, ma non riesce a portarlo a termine a causa della poverta' della gente di Msisi e dei villaggi che circondano la futura parrocchia. Circa il 95% sono contadini (con la zappa come strumento di lavoro in una regione semidesertica) o piccoli allevatori (mucche e capre), il restante 5% e' dedito al piccolo commercio. Il tutto aggravato dal fatto che quest'anno, a causa della scarsita' delle piogge, c'e' carestia e fame. Tante famiglie mangiano una sola volta al giorno!

3. MOTIVAZIONE DEL PROGETTO

1. La Parrocchia di Veyula e' troppo estesa per poter servire pastoralmente e socialmente tutti i suoi 24 villaggi, sono tanti e lontani. Il piu' lontano (Babayu) si trova a 50 chilometri.
2. La casa dei Padri a Msisi fara' si' che i sacerdoti potranno dimorare stabilmente a Msisi e prestare il loro servizio religioso e sociale alla comunita' di Msisi e di altri 8 villaggi circostanti che formeranno la futura parrocchia.
3. La nuova parrocchia di Msisi sara' un luogo di istruzione religiosa e civile, un centro di incontro ed un punto di sostegno alla gente nelle loro difficolta' pratiche ed economiche di tutti i giorni.
4. Il progetto della Casa dei Padri a Msisi ha anche un preciso scopo sociale, perche' potra' essere luogo di assistenza e di socialita' per ragazzi, giovani e mamme. Luogo di preghiera, ma anche spazio aperto ai bambini e ai giovani del villaggio per attivita' di gioco e di istruzione per aiutarli nella loro crescita, come futuro della Chiesa e della societa' civile. Si attuera' inoltre, grazie al pozzo che abbiamo scavato presso la chiesa, un centro di aiuto alle donne per l'igiene domestica e dei figli fornendo loro acqua, sapone e altro materiale.

4. PREVENTIVO DELLA SPESA

QUANTITA'	PARTICOLARI	TSHS (Scellini del Tanzania)	EURO
	Tetto e Infissi		
150	Lamiere metri 4.5 @ 60.750	9.112.500	
305	Legname 2x4 metri 4 @ 6.500	1.982.500	
252	Legname 2x3 metri 4 @ 5.000	1.260.000	
135kg	Chiodi 90 kg 5 inches e 45 kg 4 inches @ 3.000	405.000	
6	Pilastri di ferri 4 metri @ 75.000	450.000	
20	Porte @ 300.000	6.000.000	
23	Finestre @ 350.000	8.050.000	
8	Cancelli @ 450.000	3.600.000	
	Contro-soffittatura		
195	Legname 2x3 @ 5.000	975.000	
84	Gypsum board @ 18.000	1.512.000	
15	Scatole di viti @ 5.000	75.000	
65kg	Chiodi 4 inches @ 3.000	195.000	
10	Gypsum powder @ 17.000	170.000	
95	Cintura @ 4.500	427.500	

Intonaco, Pavimento, ecc			
15 camion	Sabbia @ 50.000	750.000	
80 sacchetti	Cemento per pavimento @ 12.000	960.000	
106 sacchetti	Cemento per l'intonaco ai muri @ 12.000	1.272.000	
20 camion	Pietre @ 50.000	1.000.000	
4,375	Piastrelle @ 500	2.187.500	
Impianto Idraulico			
6	Gabinetti e docce @ 150.000	900.000	
8	Lavandini @ 80.000	640.000	
24	Tubi per l'acqua da ¾ di inch, 3 metri @ 35.000	840.000	
16	Raccordo a T da ¾ @ 2.000	32.000	
8	Raccordo a L da ¾ @ 2.000	16.000	
6	Gomiti da ¾ @ 2.000	12.000	
5	Raccordi da ¾ @ 2.000	10.000	
6	Manicotti da ¾ @ 2.000	12.000	
5	Mastro per tubi @ 5.000	25.000	
8	Rubinetti @ 14.000	112.000	
1	Valvola a saracinesca, da ¾ @ 14.000	14.000	
1	Seribatoio da 2.000 litri	400.000	
Colore			
30	Secchi di colore bianco per interni @ 35.000	1.050.000	
10	Secchi di colore verde per esterni @ 160.000	1.600.000	
3	Rotoli di carta vetrata @ 2.500	7.500	
10	Pennelli @ 3.000	30.000	
	Transporti	2.300.000	
	Operai	3.000.000	
	TOTALE	51.384.500	20.554

NB. Cambio: Euro 1 = 2.500 Scellini del Tanzania

5. PIANO DI COPERTURA DELLE SPESE

Il costo totale del progetto e' di..... 20.554.00 euro

Il contributo locale arrivera' a 3.000.00 euro

Chiediamo il contributo di..... 17.554.00 euro

6. TEMPI DI REALIZZAZIONE

Per essere portata a termine, la casa dei padri a Msisi richiedera' circa tre mesi.

7. RESPONSIBILI DEL PROGETTO

P. Josaphat Kiwori, parroco di Veyula


Cell: +255783903800


E mail: kiworijosephat@gmail.com

P. Dominic Samamba, vice-parroco di Veyula


Cell: +255787806866

Disegno e Prospetti dell'erigenda casa dei sacerdoti di Msisi

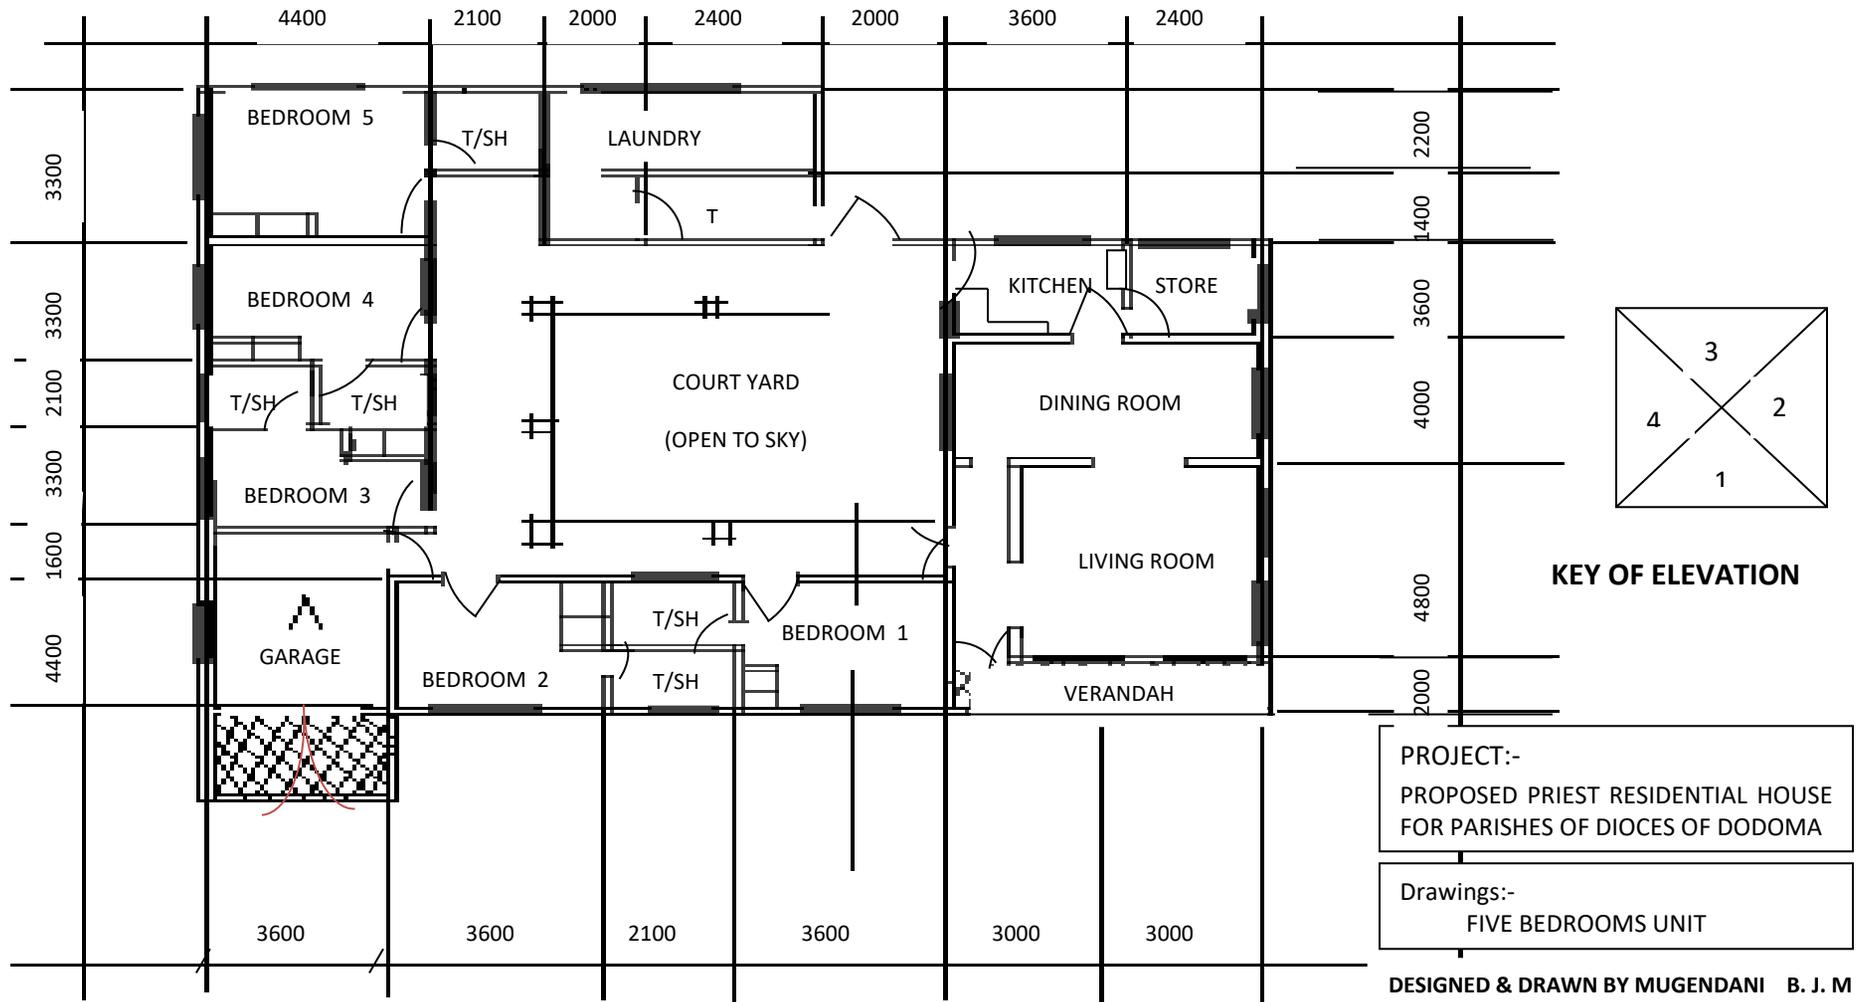

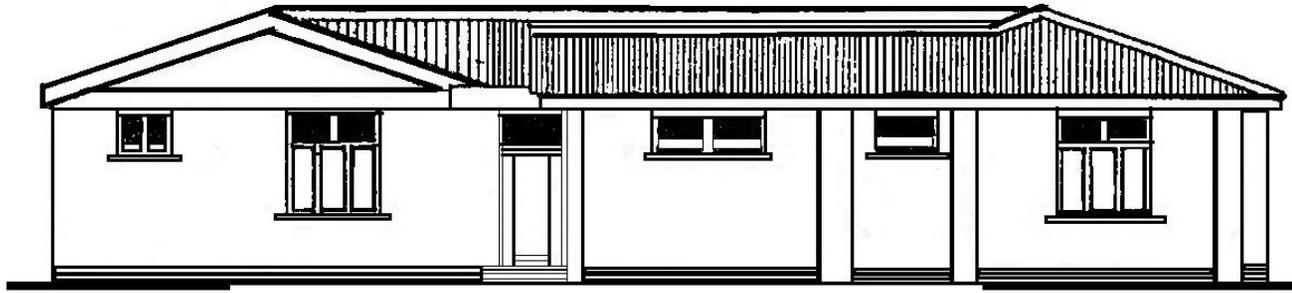


ELEVATION 3 SCALE: - 1:100

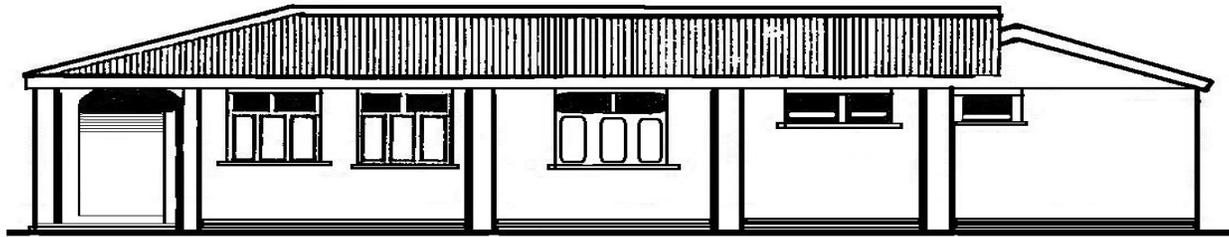

ELEVATION 2 SCALE: - 1:100



ELEVATION 1 SCALE: - 1:100

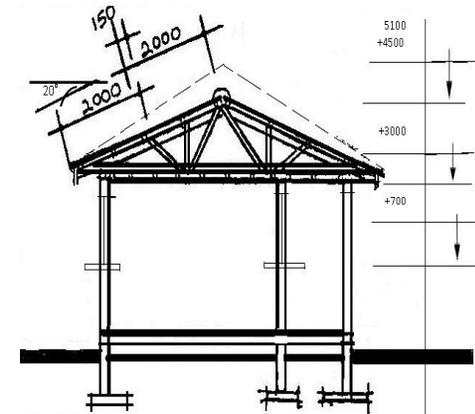

SECTION X - X SCALE: - 1:100

PROJECT:-
 PROPOSED PRIEST RESIDENTIAL HOUSE
 FOR PARISHES OF DIOCES OF DODOMA

Drawings:-
 FIVE BEDROOMS UNIT